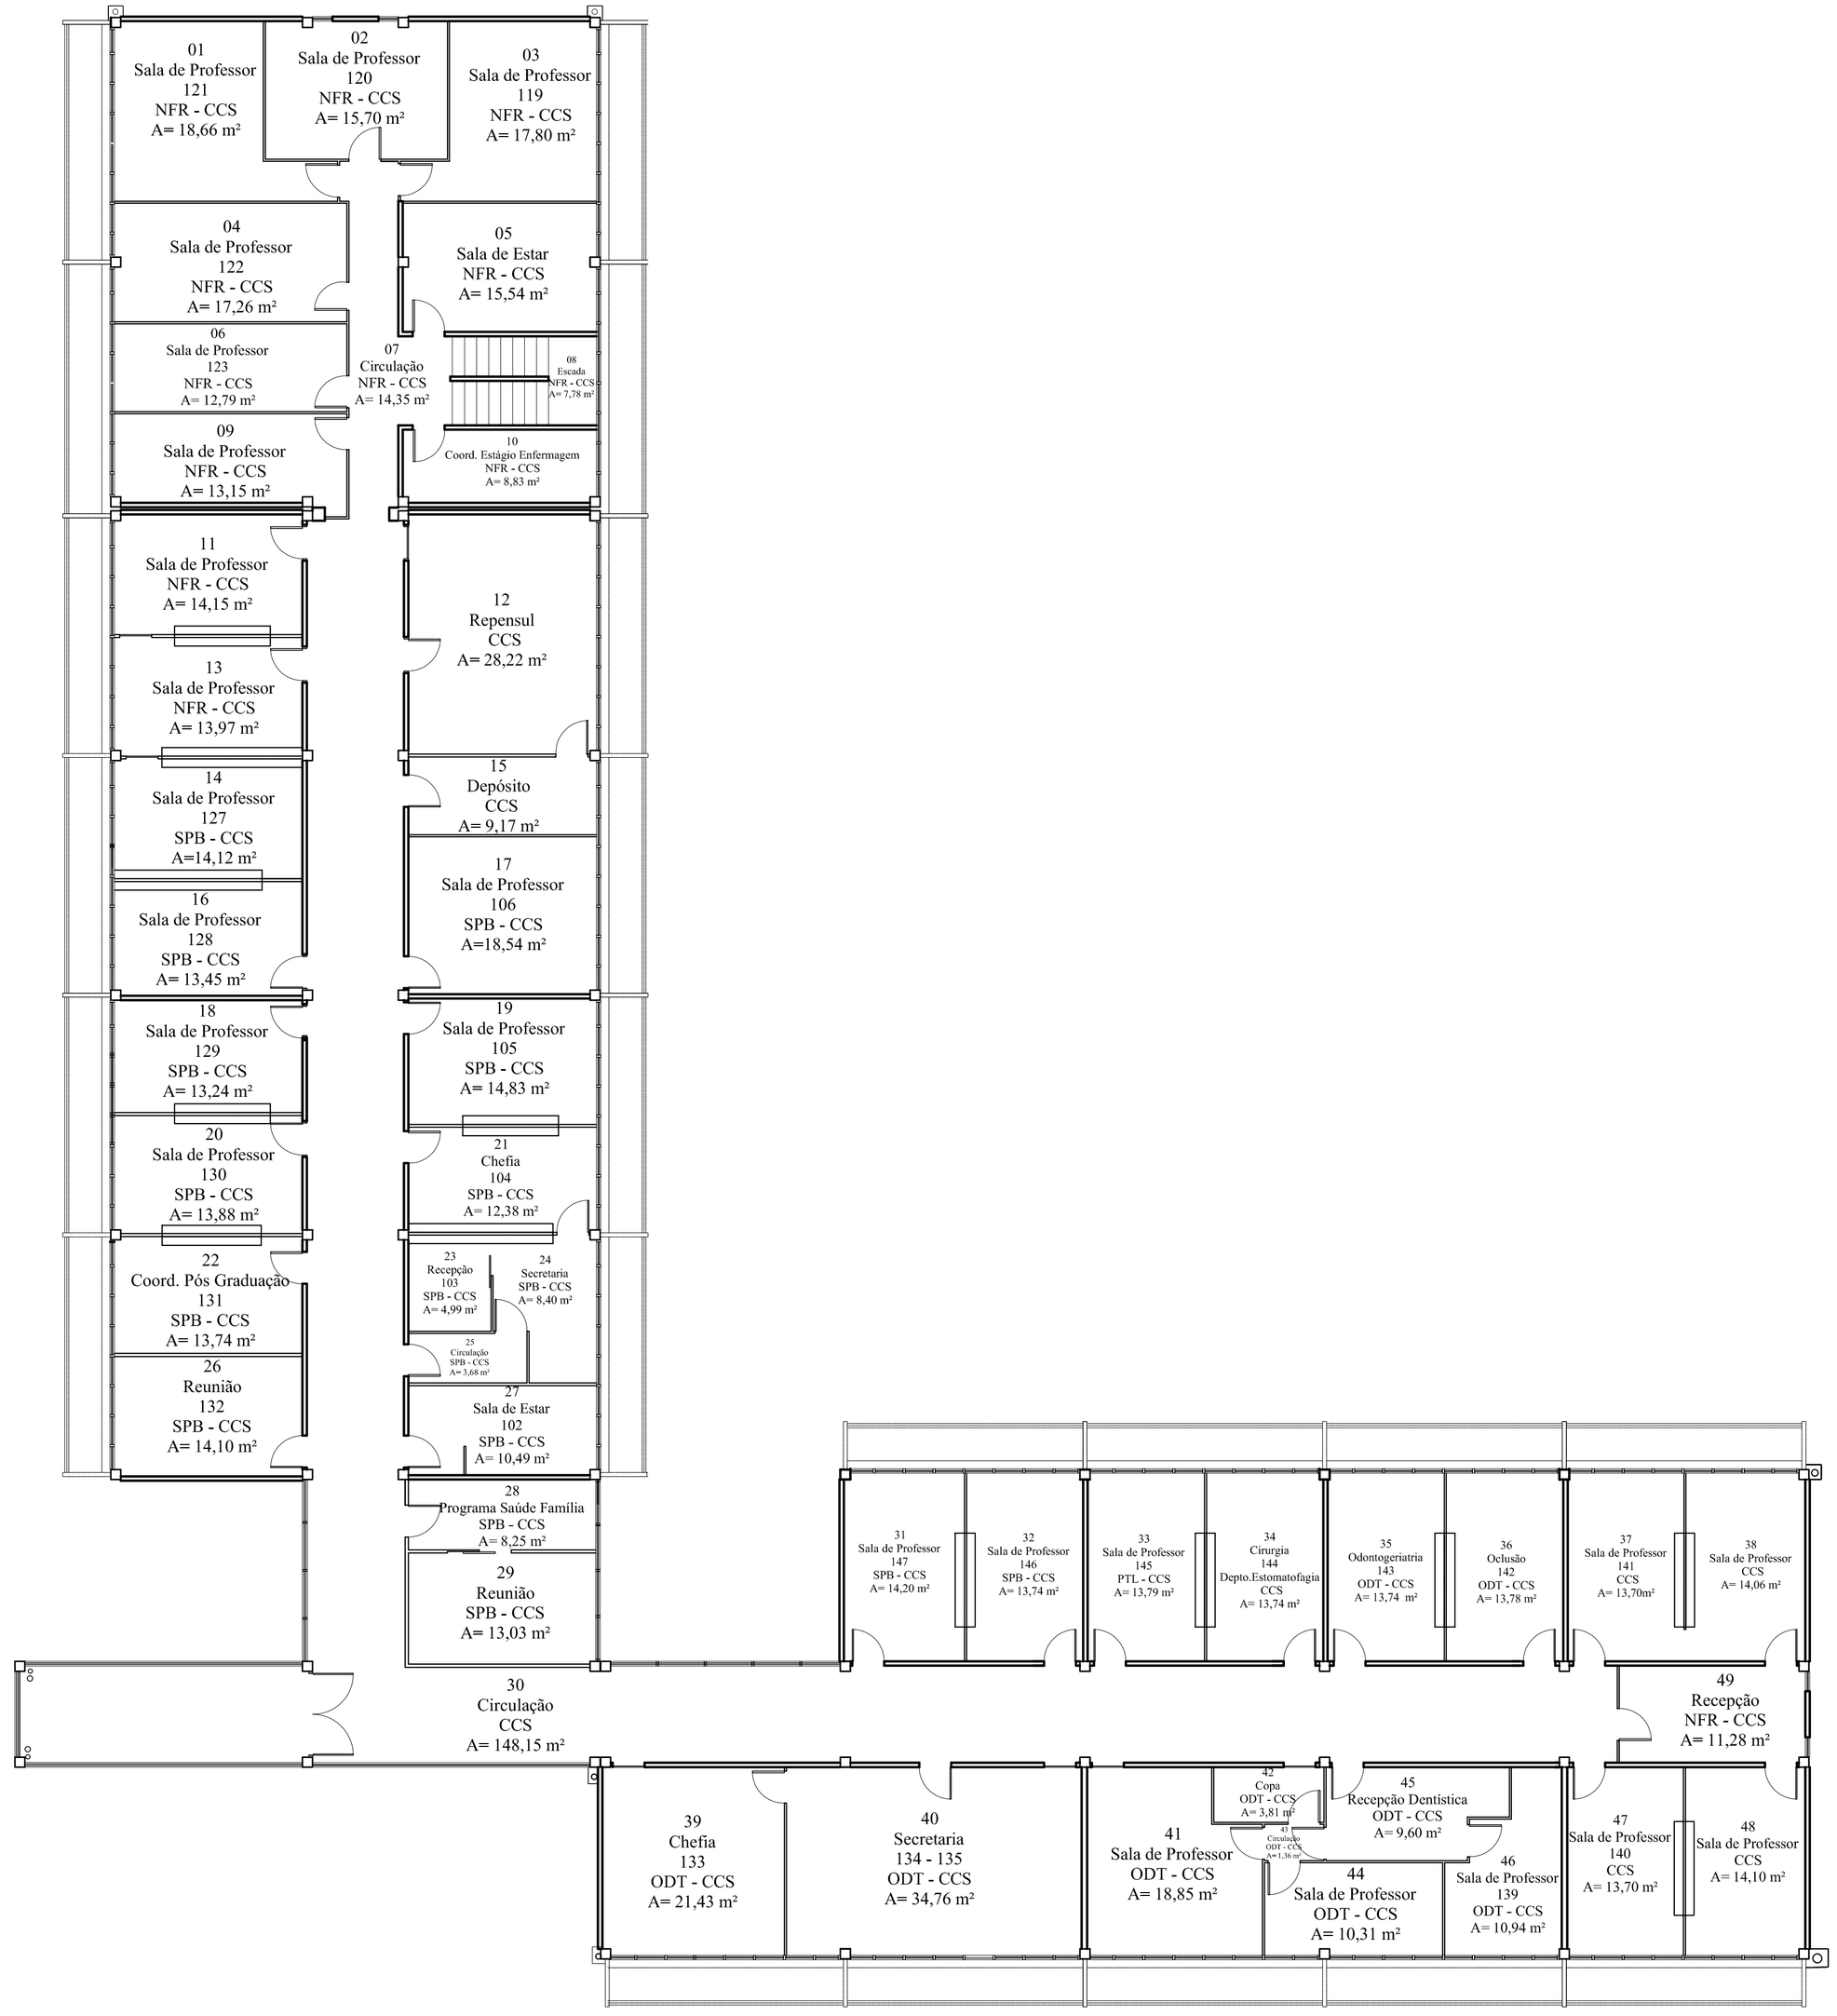

CCS03 - BLOCO C (Pavto 2)

Área: 847,18m²

UNIVERSIDADE FEDERAL DE SANTA CATARINA

ETUSC
ESCRITÓRIO TÉCNICO ADMINISTRATIVO
PRÓ-REITORIA DE INFRAESTRUTURA

DIVISÃO DE COMPUTAÇÃO GRÁFICA - EQUIPE TÉCNICA:
RICARDO CÉSAR DOS PASSOS
ROGÉRIO DOMINGOS NUNES
VALDÍRIA MARIA MACHADO
FELIPE MARTINS
FELIPE SOUZA
MAURIAN CARVALHO
MARCOS BITENCOURT
RICARDO ROSA
TATIANE SILVEIRA
THAYLA TAVARES
VANDERLEI JÚNIOR

LOCAL: CAMPUS TRINDADE	DESENHO: MAURIAN/FELIPE_S	ESCALA: 1:100	
PROJETO: CCS03 - BLOCO C	DATA: ABR/2010	VISTO:	
FASE: LEVANTAMENTO ESPAÇO-FÍSICO	APROVAÇÃO:	FOLHA: ARQ 02 / 03	
CONTEÚDO: PLANTA BAIXA 2º PAVIMENTO	AUTORIA LEVANTAMENTO: MAURIAN CARVALHO, FELIPE SOUZA		